


Nederhorst Den Berg

Dwarsprofiel



Tijdens de werkzaamheden moet er een rijbaanbreedte van minimaal 2,75 meter aan worden gehouden voor het passerende verkeer gebaseerd op een verkeersruimte voor auto achter fiets met een Vwiiu van 30km/u.

BRON: CROW Werk in Uitvoering 96b

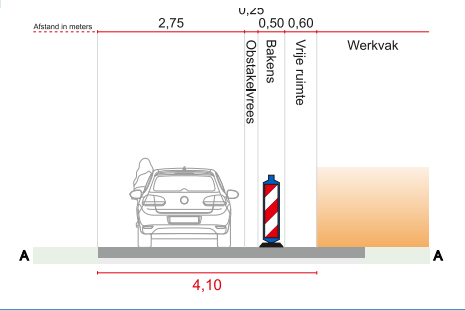

! Aannemer draagt zorg voor de bereikbaarheid van woningen.

! Uitvoering: Werkvak is ongeveer 100 meter lang, maatregel verplaatst mee met het werkvak.

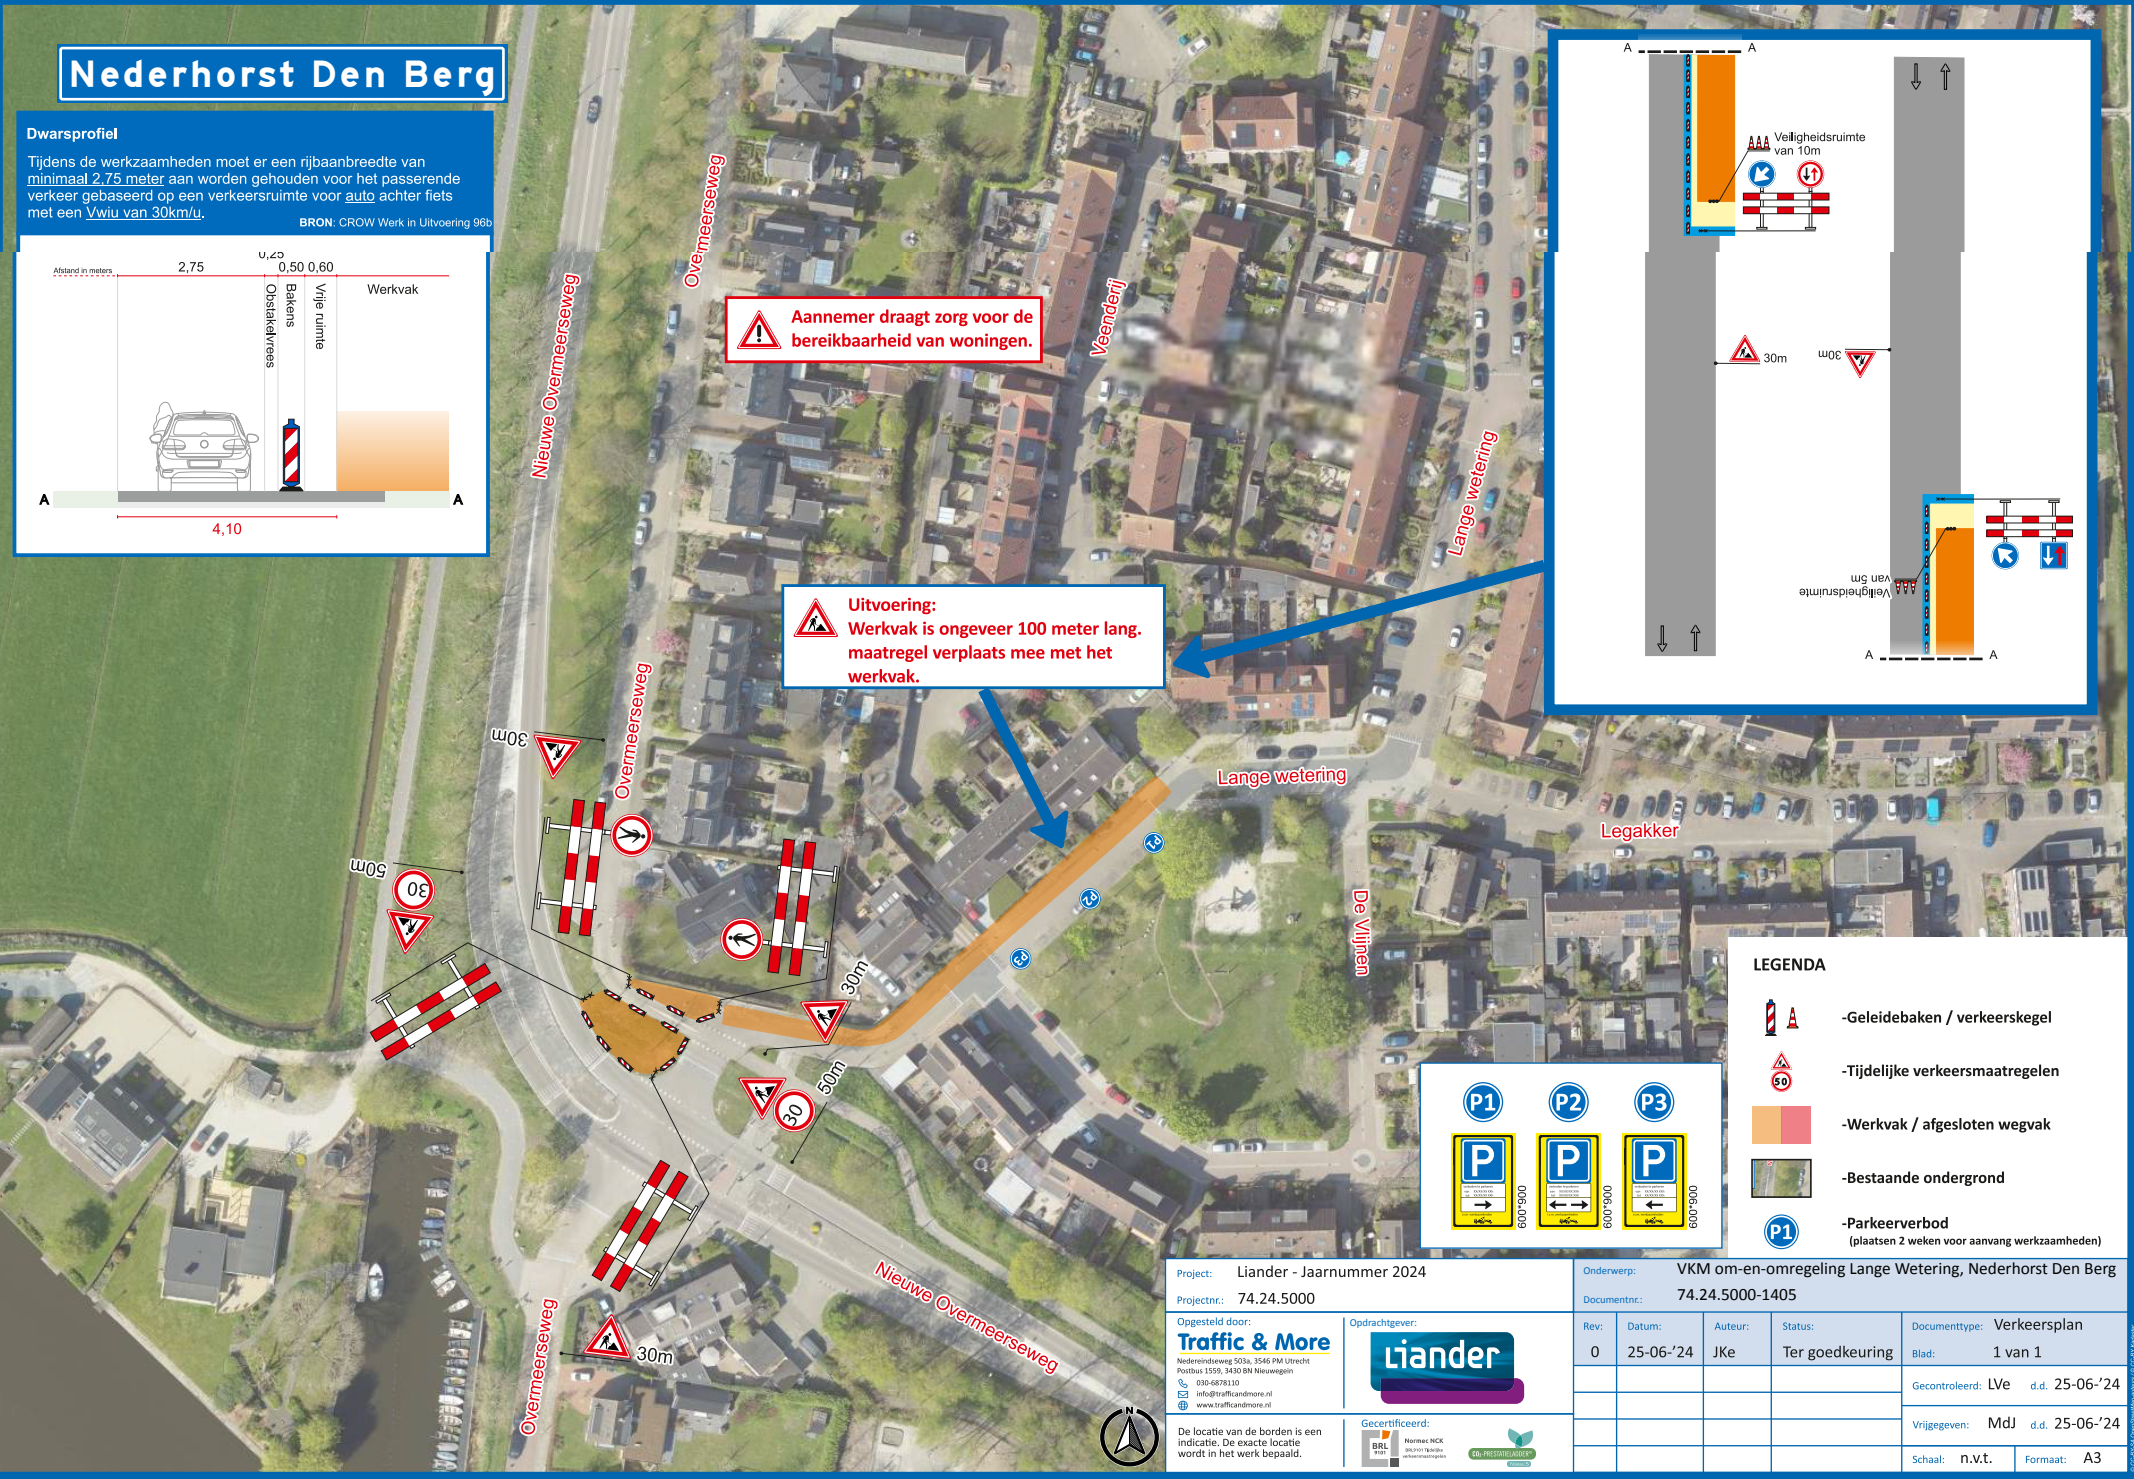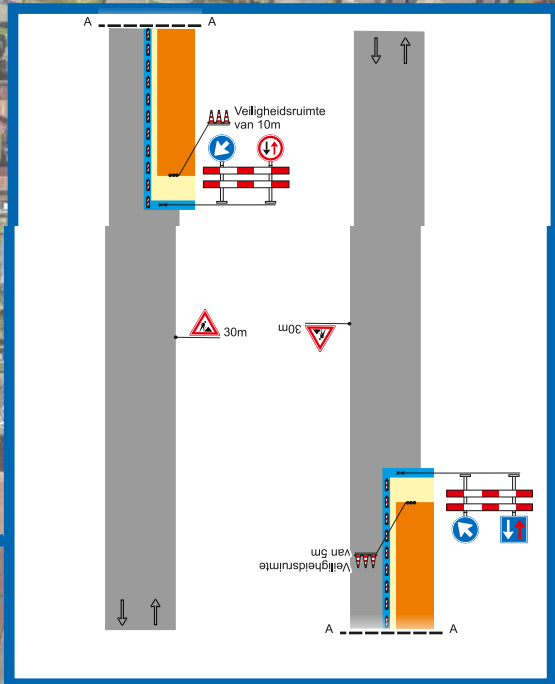

LEGENDA

- Geleidebakken / verkeerskegel
- Tijdelijke verkeersmaatregelen
- Werkvak / afgesloten wegvak
- Bestaande ondergrond
- Parkeerverbod (plaatsen 2 weken voor aanvang werkzaamheden)

P1

P2

P3

Project: Liander - Jaarnummer 2024		Onderwerp: VKM om-en-omregeling Lange Wetering, Nederhorst Den Berg	
Projectnr.: 74.24.5000		Documentnr.: 74.24.5000-1405	
Opgesteld door: Traffic & More Nederhorstweg 53Aa, 3546 PH Utrecht Postbus 1559, 3430 BN Nieuwegein 030-6878110 info@trafficandmore.nl www.trafficandmore.nl		Opdrachtgever:	
De locatie van de borden is een indicatie. De exacte locatie wordt in het werk bepaald.		Gecertificeerd:	
Rev: 0	Datum: 25-06-'24	Auteur: JKe	Status: Ter goedkeuring
Documenttype: Verkeersplan		Blad: 1 van 1	
Gecontroleerd: LVe d.d. 25-06-'24		Vrijgegeven: MdJ d.d. 25-06-'24	
Schaal: n.v.t.		Formaat: A3	