



Nederhorst Den Berg

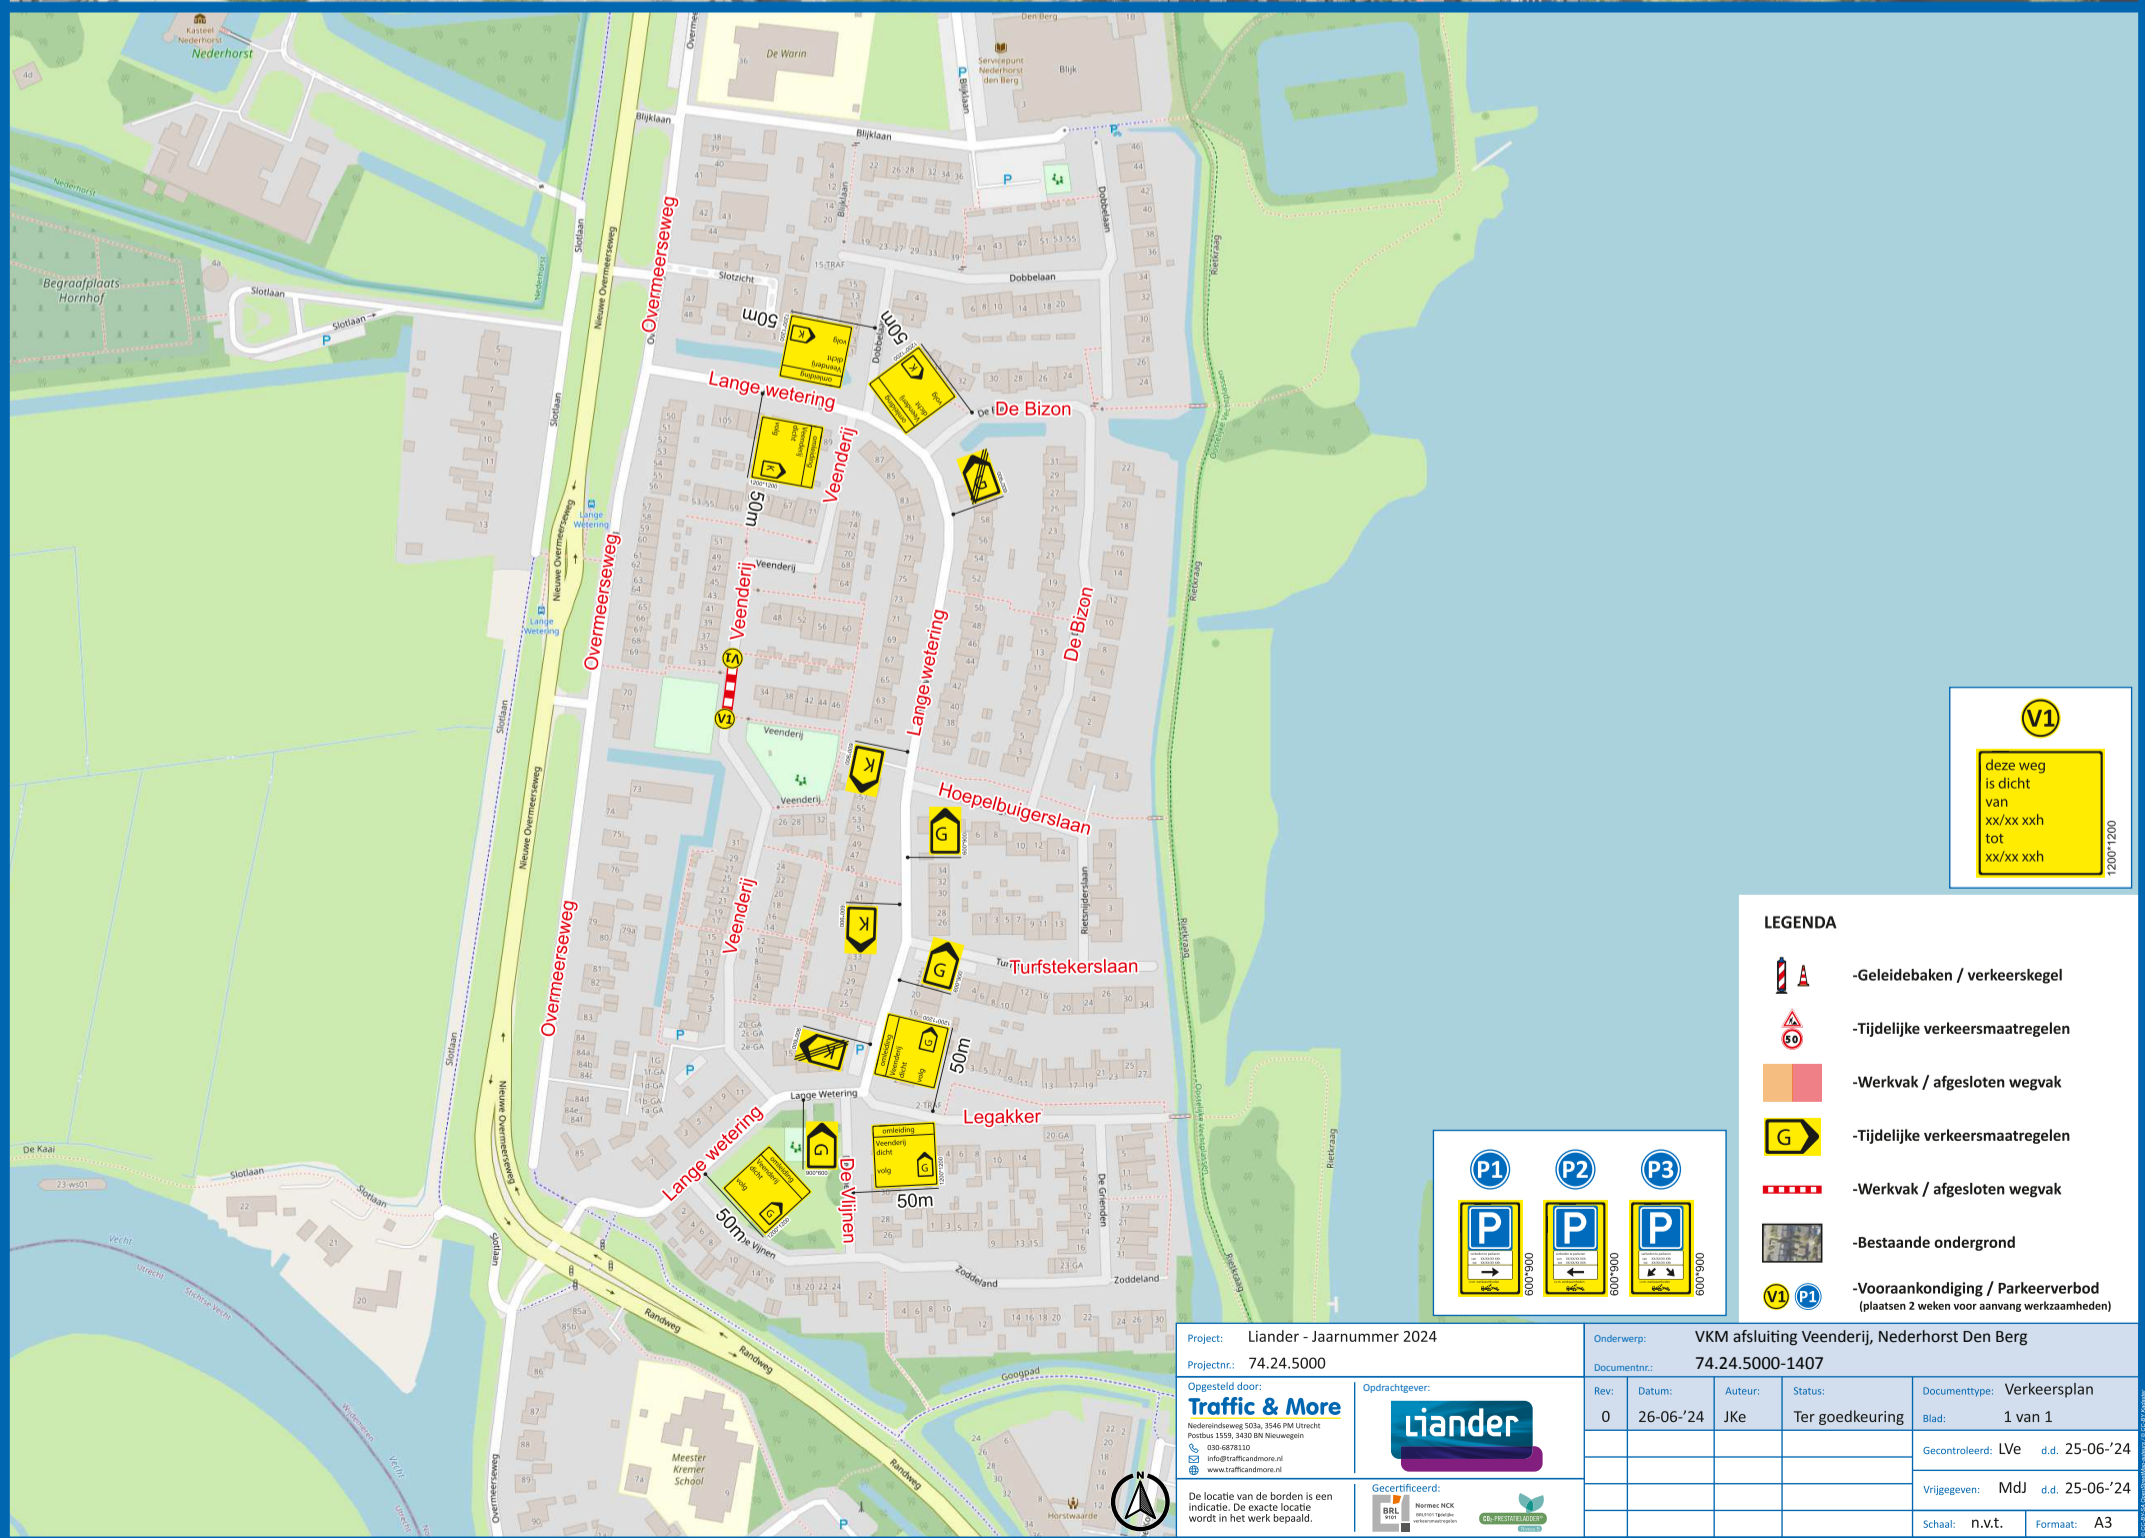

V1
deze weg is dicht van xx/xx xxh tot xx/xx xxh

- LEGENDA**
- Geleidebaken / verkeerskegel
 - Tijdelijke verkeersmaatregelen
 - Werkvak / afgesloten wegvak
 - Tijdelijke verkeersmaatregelen
 - Werkvak / afgesloten wegvak
 - Bestaande ondergrond
 - Vooraankondiging / Parkeerverbod (plaatsen 2 weken voor aanvang werkzaamheden)

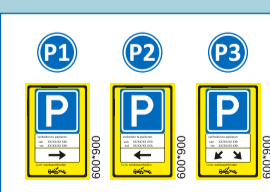

| | | | |
|------------------------------------|------------------|--|-------------------------|
| Project: Liander - Jaarnummer 2024 | | Onderwerp: VKM afsluiting Veenderij, Nederhorst Den Berg | |
| Projectnr.: 74.24.5000 | | Documentnr.: 74.24.5000-1407 | |
| Opgesteld door: Traffic & More | | Opdrachtgever: Liander | |
| Rev: 0 | Datum: 26-06-'24 | Auteur: JKe | Status: Ter goedkeuring |
| Documenttype: Verkeersplan | | Blad: 1 van 1 | |
| Gecontroleerd: LVe d.d. 25-06-'24 | | Vrijgegeven: Mdl d.d. 25-06-'24 | |
| Schaal: n.v.t. | | Formaat: A3 | |

De locatie van de borden is een indicatie. De exacte locatie wordt in het werk bepaald.

