




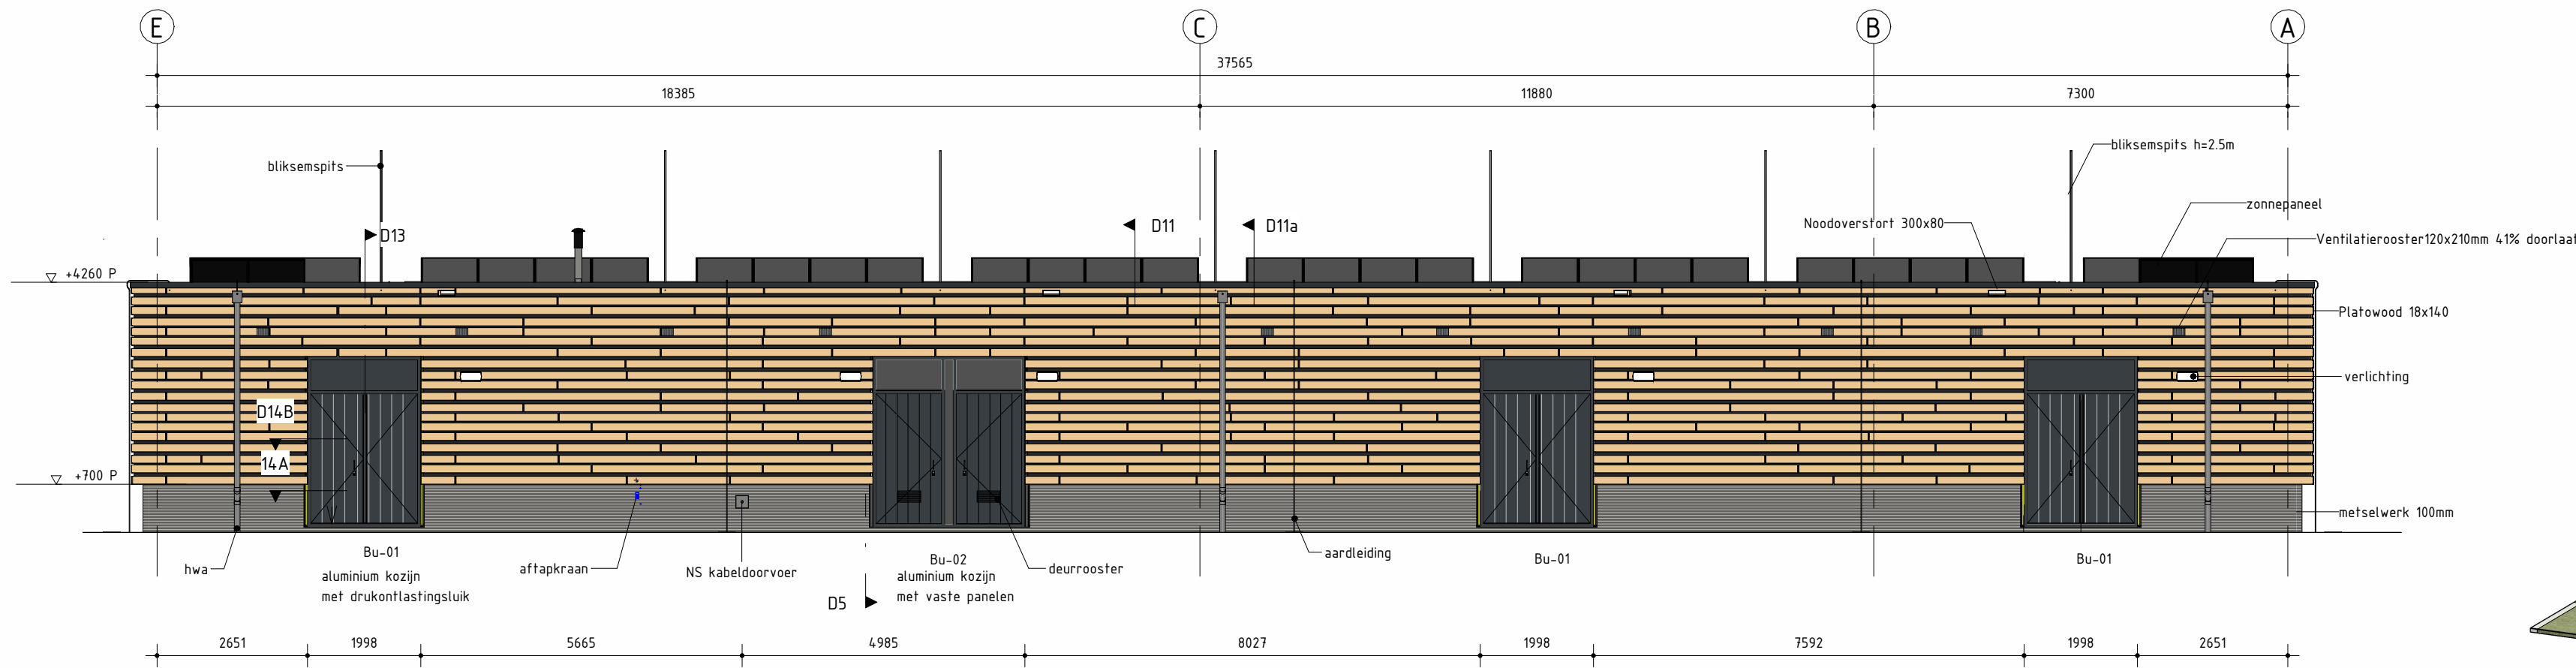


Noordgevel as 1 en 2

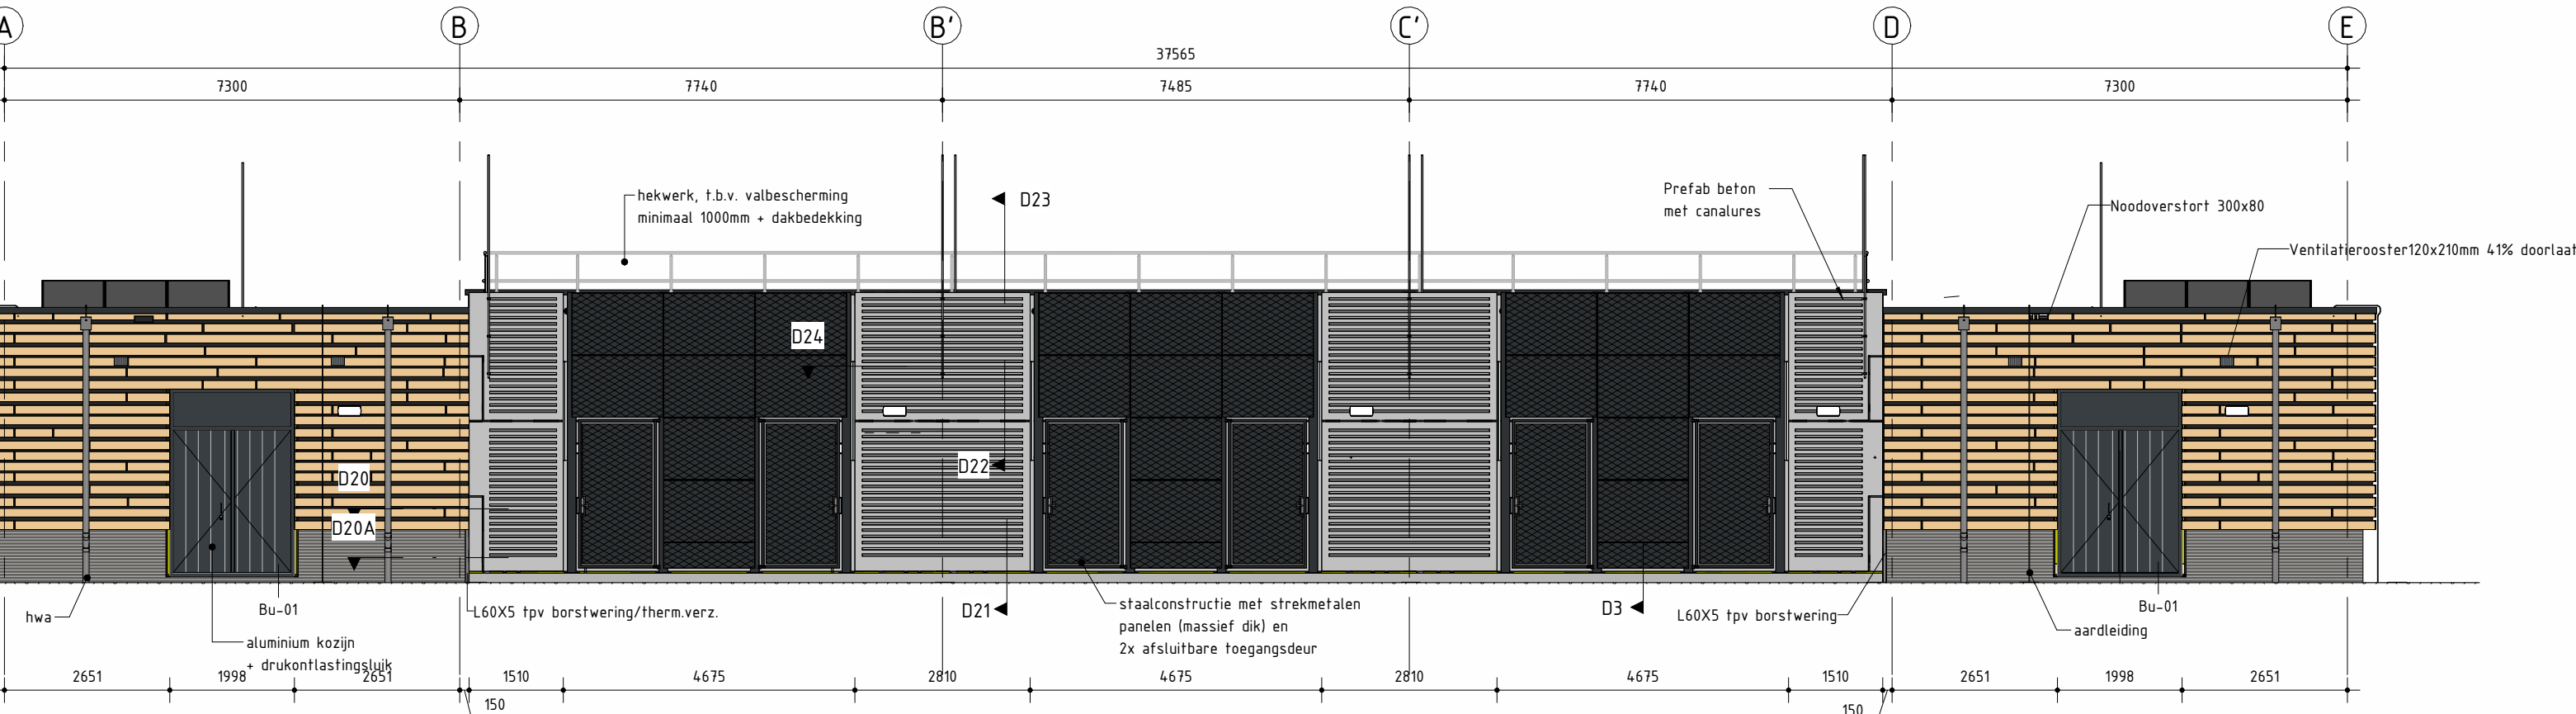


Zuidgevel as 4+5

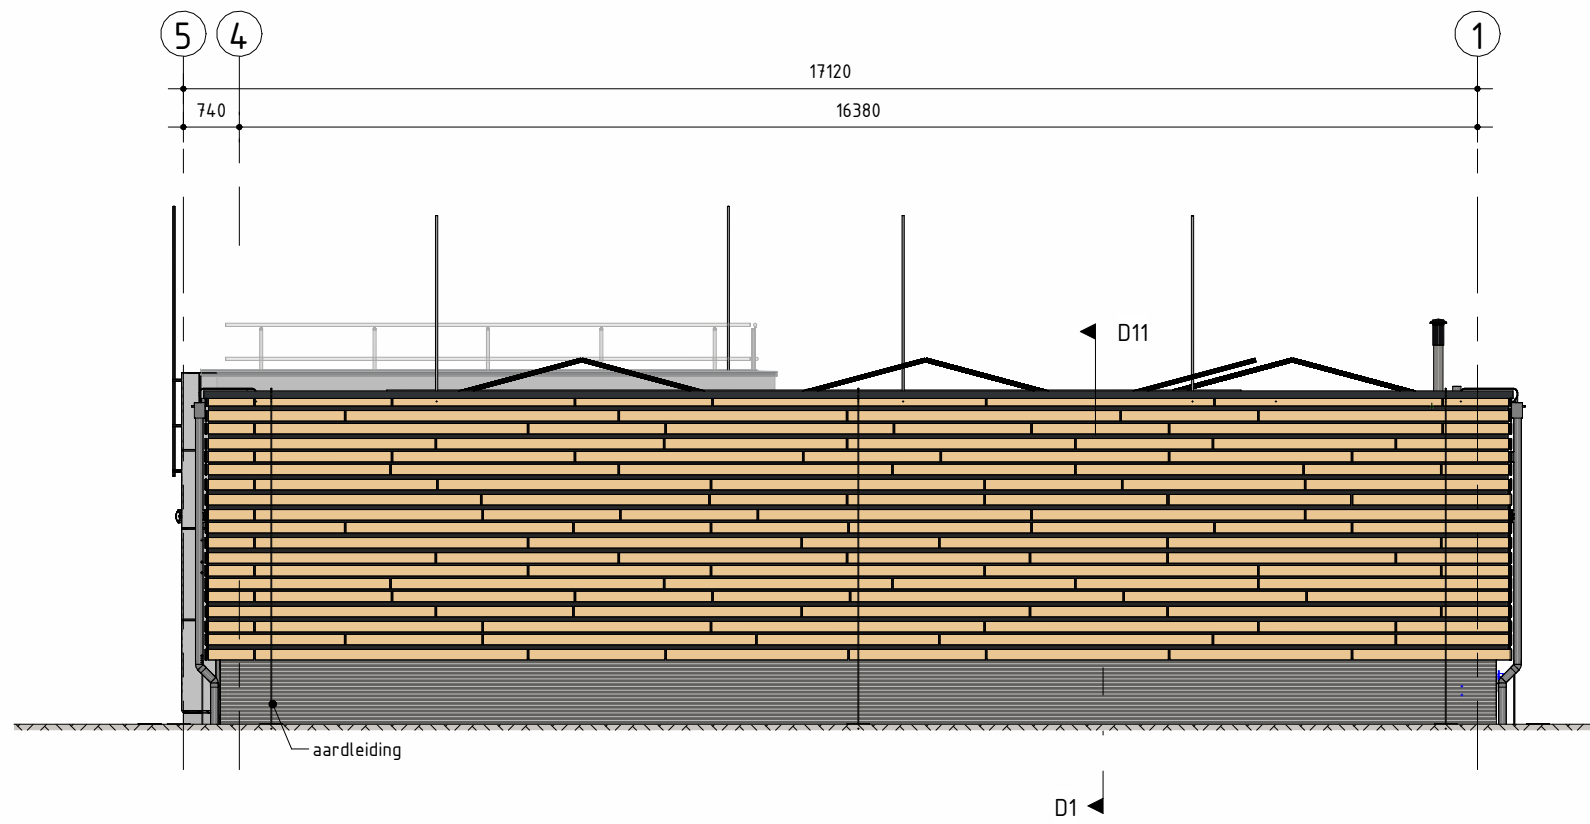


Oostgevel as E

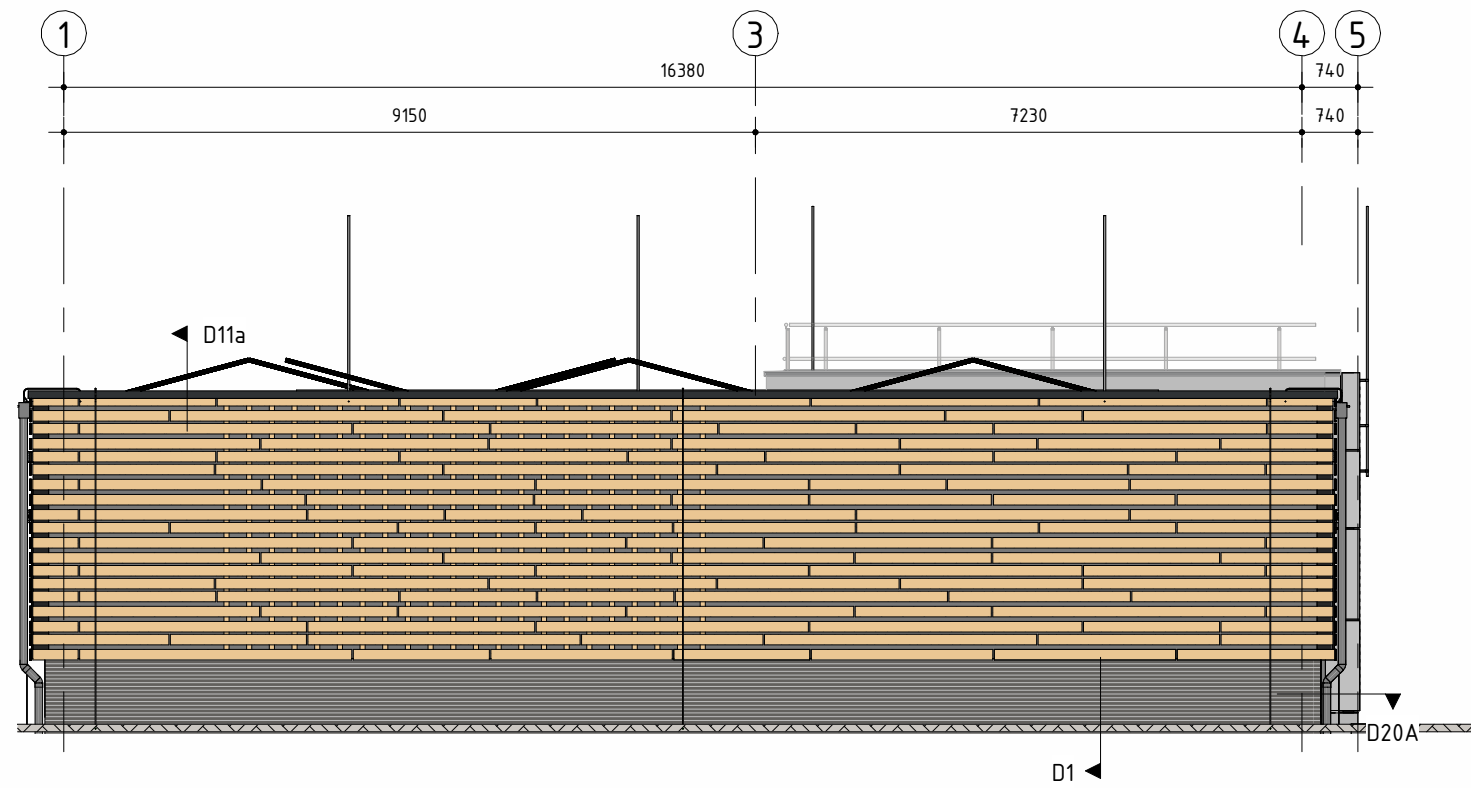


Westgevel as A

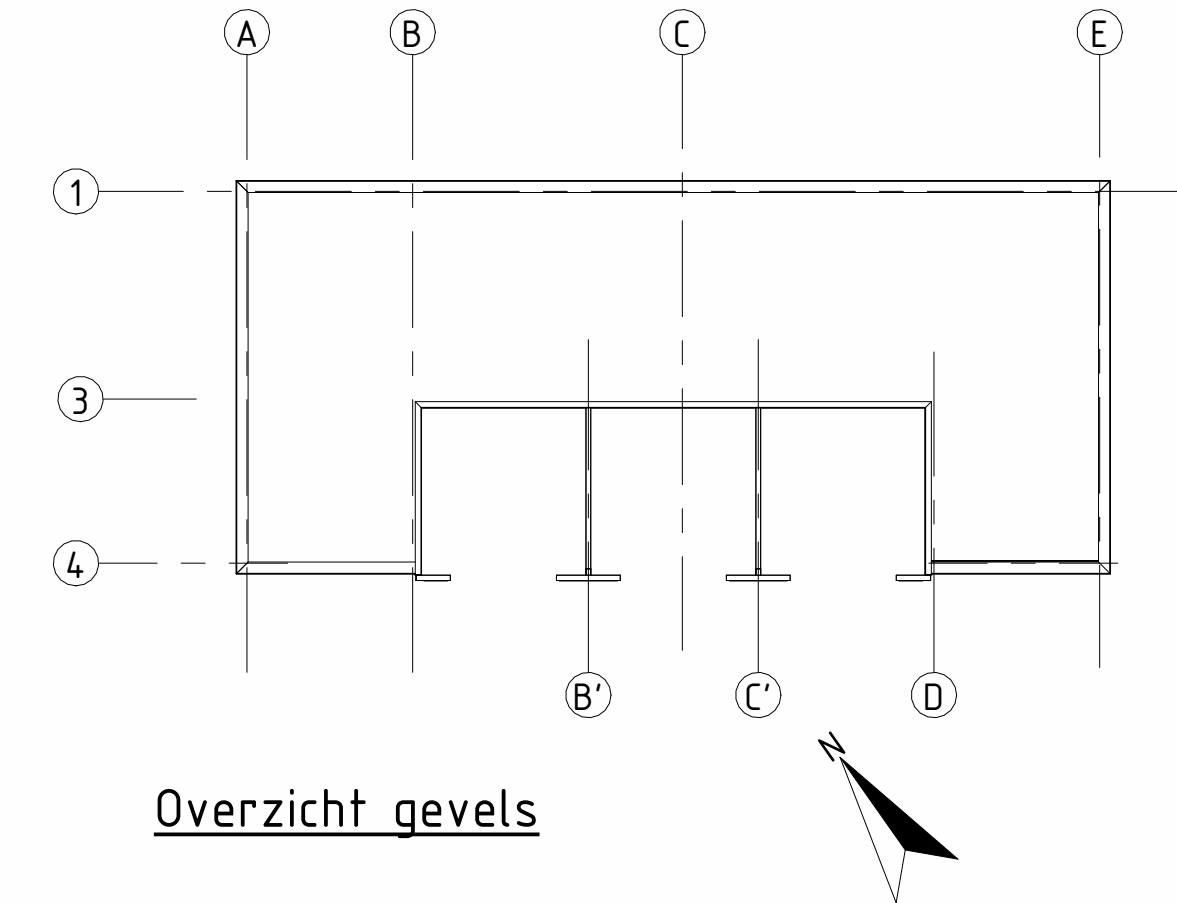

Overzicht gevels

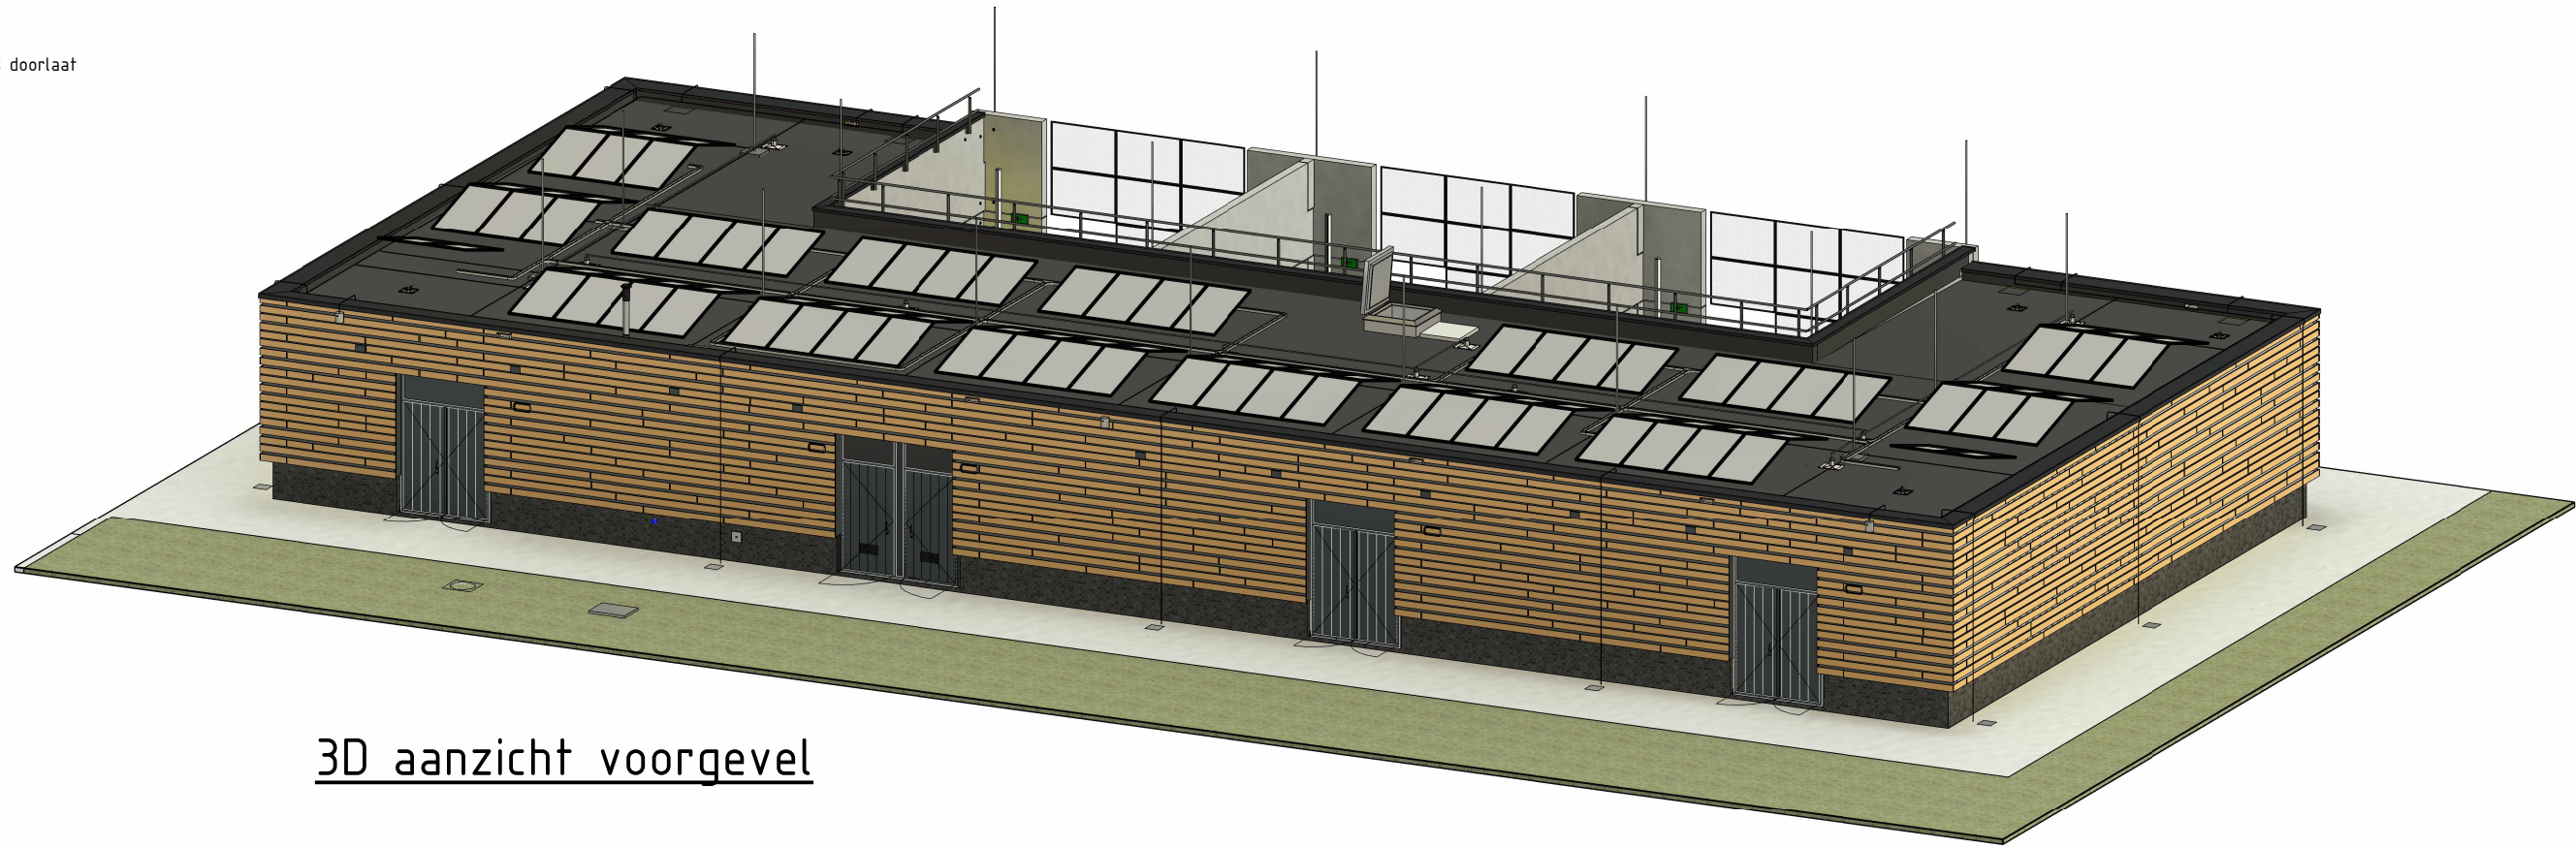

3D aanzicht voorgevel

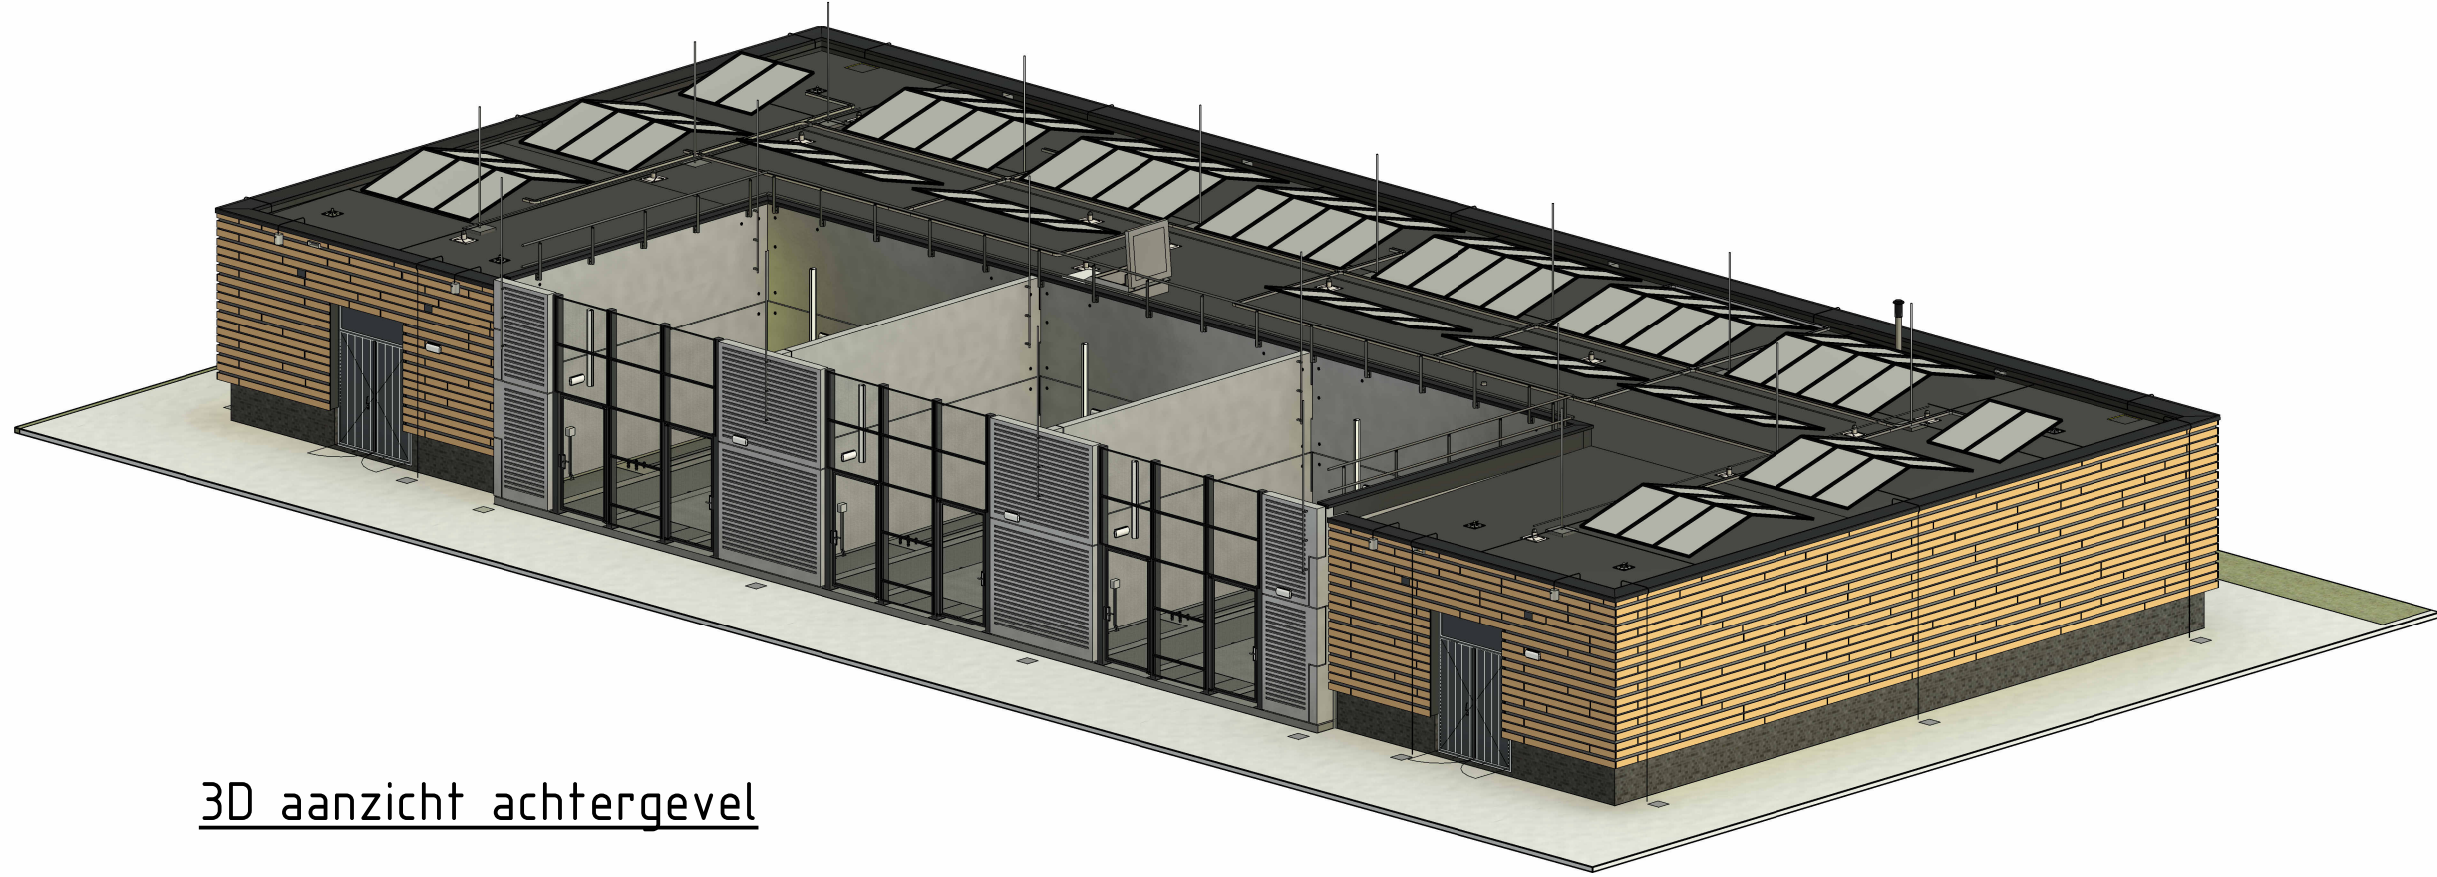

3D aanzicht achtergevel

Materiaal en kleurenstaat

onderdeel	materiaal	kleur
straatsteen	betonklinker, Bleijko Brigora Tertio	donkergrijs
gevel	Platowood Platowood Vuren, Platinum OS profielen 18x140mm, WFX (brandvertrager polymeren)	vergrijzend
gevel-borstwering	metselwerk;Agora Zwart HV EngelsFormaat	zwart
voeg		antraciet
kozijnen	aluminium	antraciet
deuren	aluminium	antraciet
roosters	aluminium	antraciet
dakkap	aluminium	antraciet
hwa	staal	thermisch verzinkt
dakbedekking	APP bitumen	zwart
schermwand	prefab beton met canelures	betongrijs
hekwerk trafo	hekwerk met strekmetalen panelen	RAL 7021
fundaties	beton	betongrijs

Voor uitgebreide omschrijving de te gebruiken materialen zie:
RLI-732-BWK - materiaal&kleurenstaat interieur-exterieur.

Renvooi

	beton
	prefab beton
	kalkzandsteen
	isolatie

Voor geveltekeningen en achterconstructie zie tekening:
RLI-732-BWK-T-D0-019_Gevels - plankindeling
RLI-732-BWK-T-D0-020_Schakelgebouw - staalconstructie gevels

opdrachtgever: Lander Arnhem		Amerikaanse projectie	Schaal: zie tek. Formaat: A1 Afdeling: BTI
		Get. 16-09-22 Datum Naam	Fase: Uitvoerings Ontwerp Akkoord: ZAA
		Get. 16-09-22 YJ	Status: Definitief Datum: 13-07-23
		Get. 16-09-22 YJ	
B Definitief 18-07-23 RK			SMB 20/10kV 40 MVA RAP RS
A Definitief 19-05-23 RK			Gevels
A.2 Concept 14-04-23 RK			Bouwkundige tekeningen
A.1 Concept 30-09-23 RK			
Rev. Wijziging Datum Get. Oorspr.:			RLI-732-BWK-T-D0-006
			Verv.:
			Verv. door: